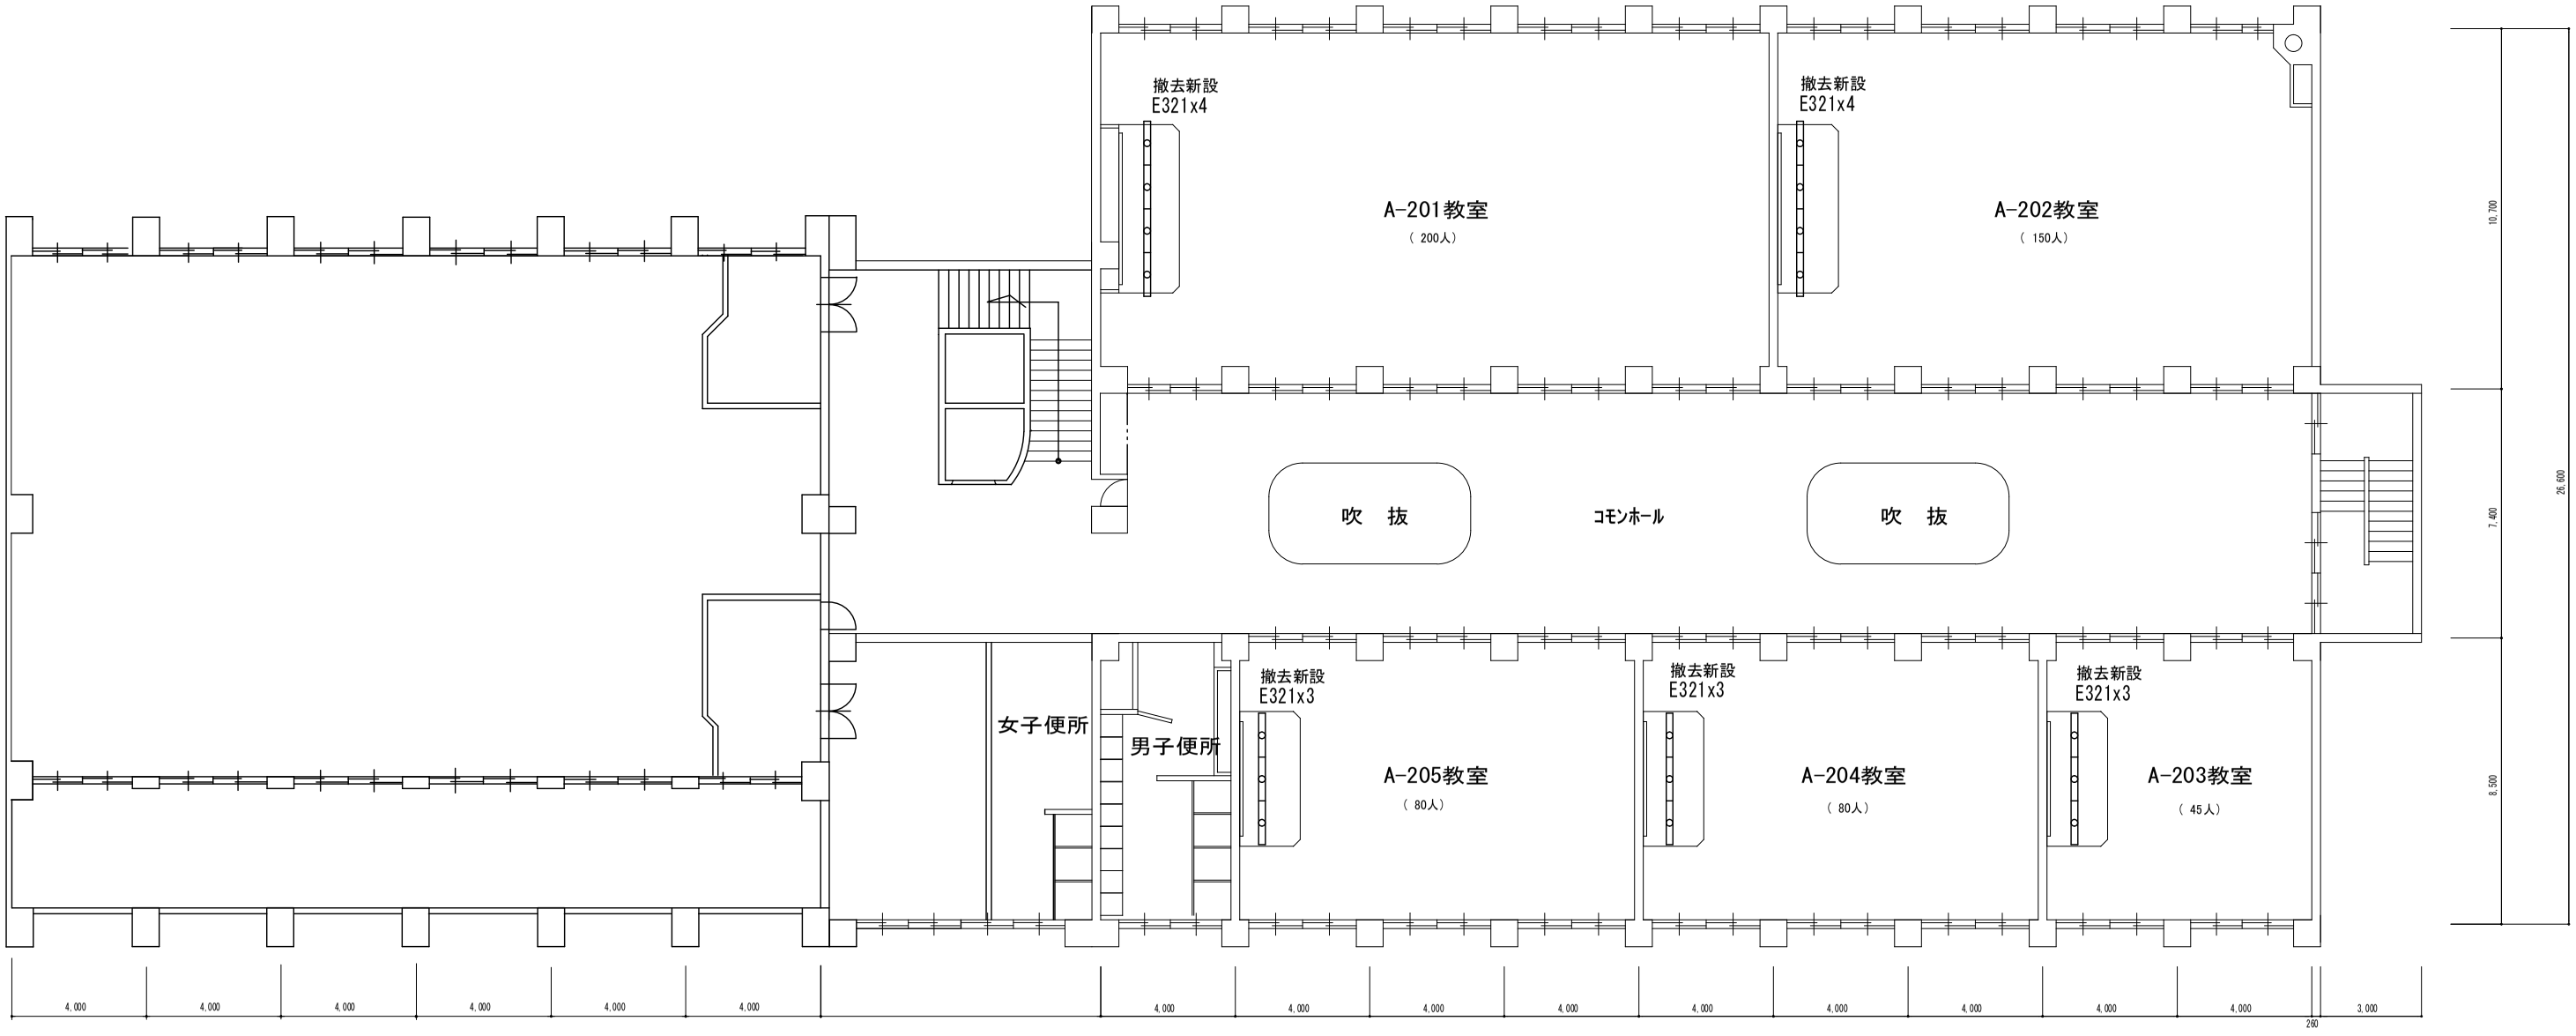

２階平面図

				公立大学法人下関市立大学	工事名	下関市立大学本館Ⅰ、Ⅱ棟照明器具改修工事	
					図名	A講義棟２階平面図	
							9/10